


楽屋 平面図

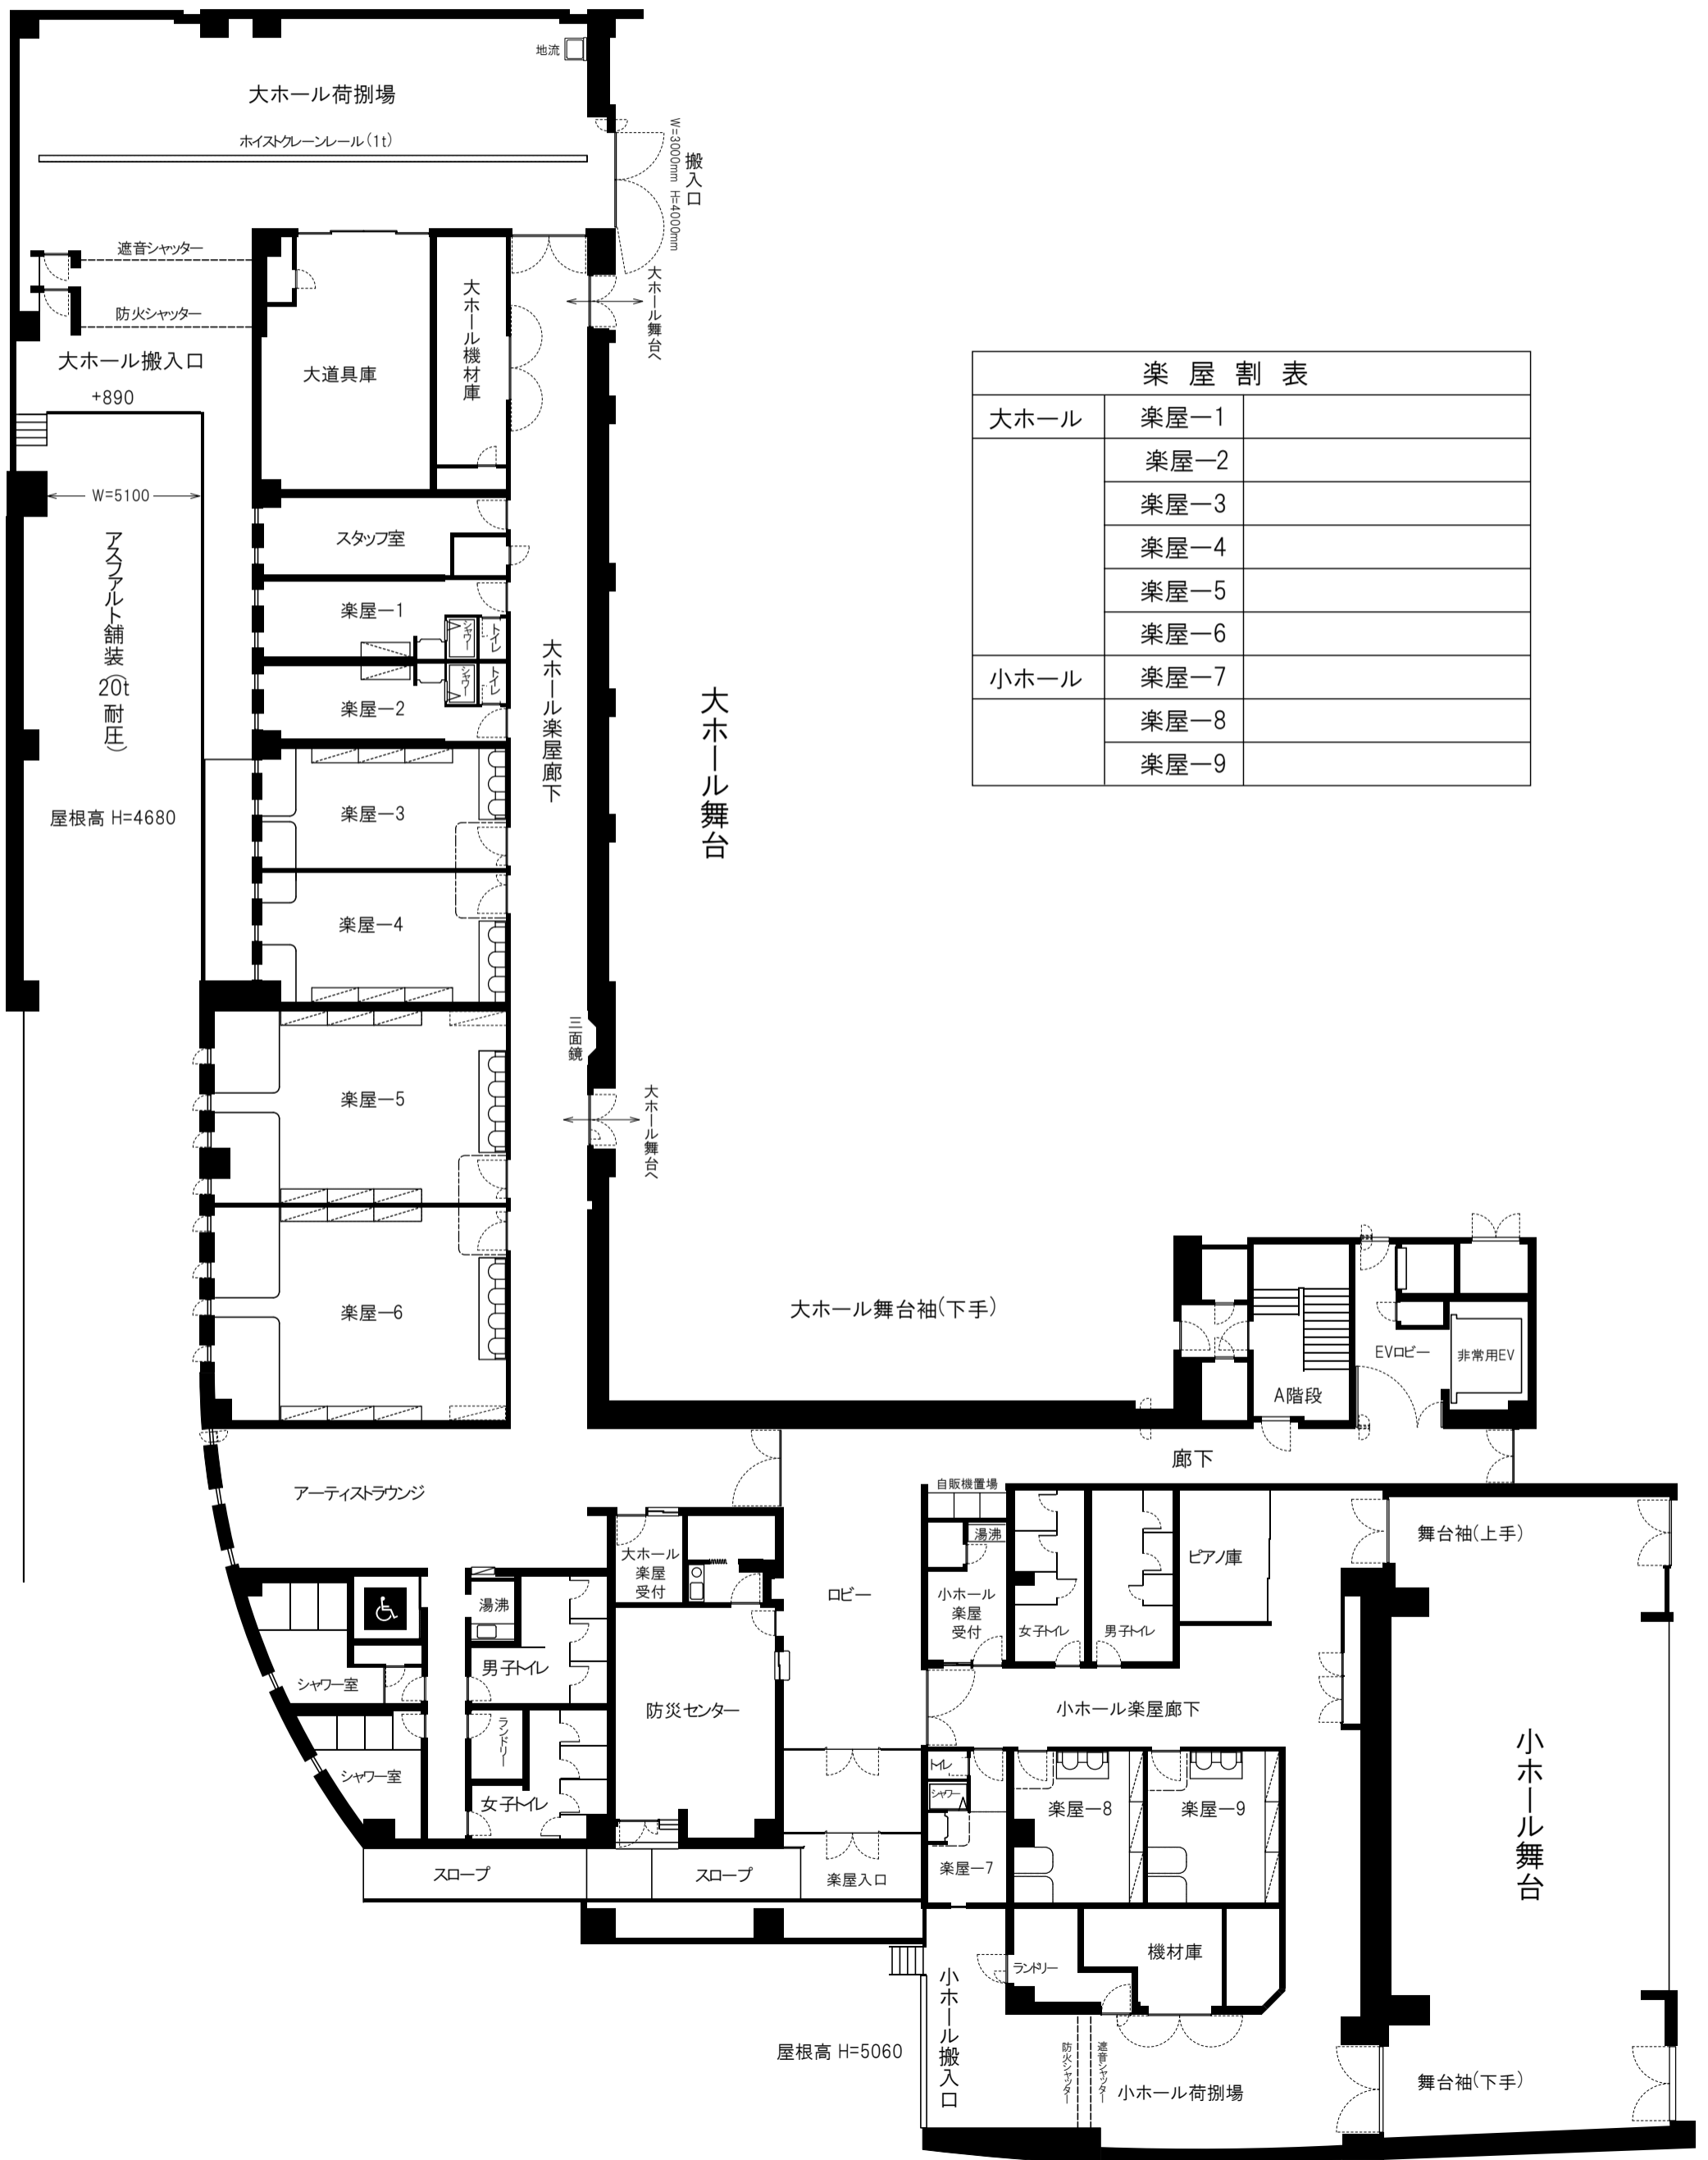

大ホール	楽屋-1	
	楽屋-2	
	楽屋-3	
	楽屋-4	
	楽屋-5	
	楽屋-6	
小ホール	楽屋-7	
	楽屋-8	
	楽屋-9	